




No	名称	規格	材質
①	支柱	○-48.6×2.4 L=3,400 AL-Z55	SS400
②	固定金具	ボルトM10ナット固定 溶融亜鉛めっき	SS400
③	アンカー	400L	ABS樹脂製

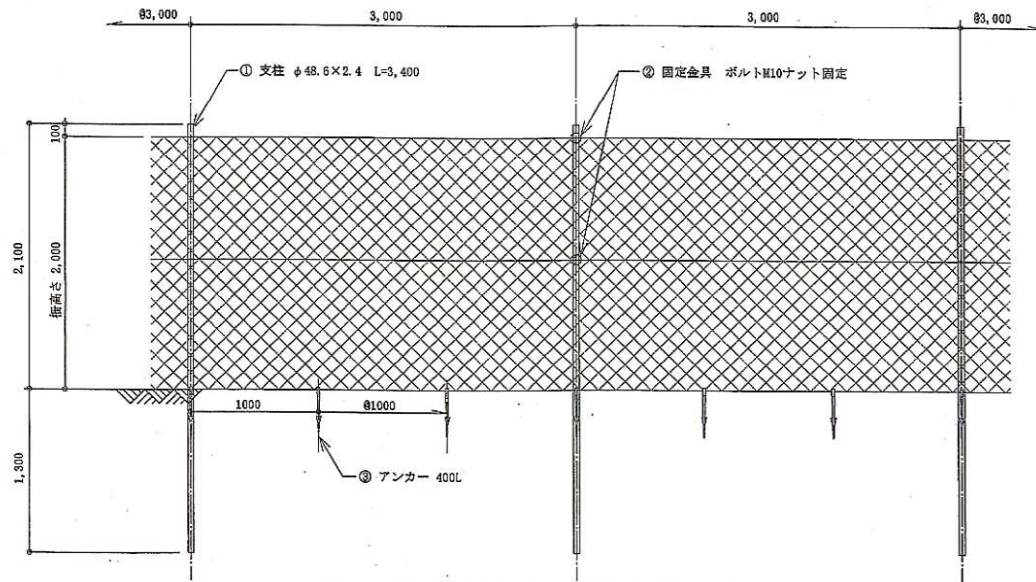


正面図 (鹿生息側) S=1:40

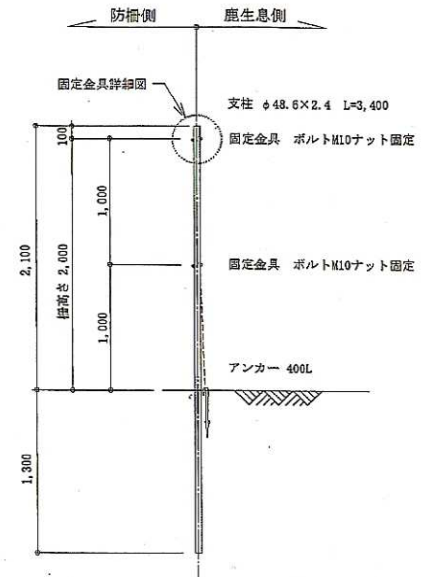

断面図 S=1:40

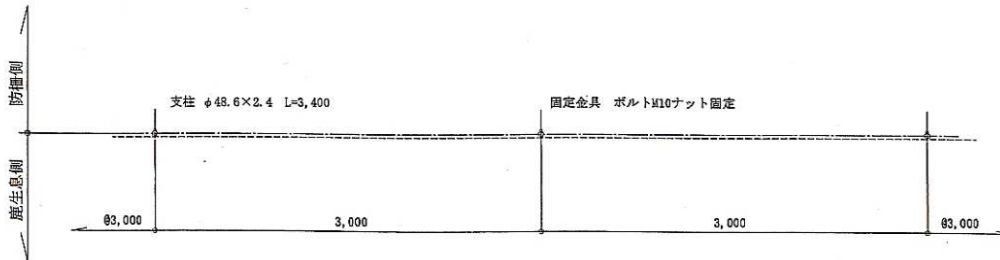

平面図 S=1:40

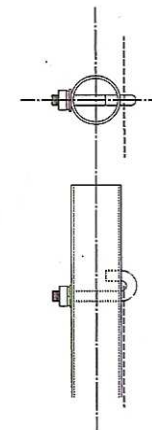

固定金具詳細図 S=1:5

名称	図番	設計年月日	承認	検図	製図	設計
防鹿柵 H2000-S3000 (単管支柱)	TPCC1104E	2011. 04. 26				
	図番番号 1	縮尺 1:40, 1:5	単位 mm			