


No	名 称	規 格	材 質
①	ステン入りネット (無結節網)	440T (黒) 60本 (縁網120本) +SUS0.47×2本 一辺100mm	高耐侯性ポリオレフィン +SUS304
②	上ロープ、中ロープ	φ12mm (黒)	ポリエチレン
③	下ロープ	φ8mm (黒)	ポリエチレン

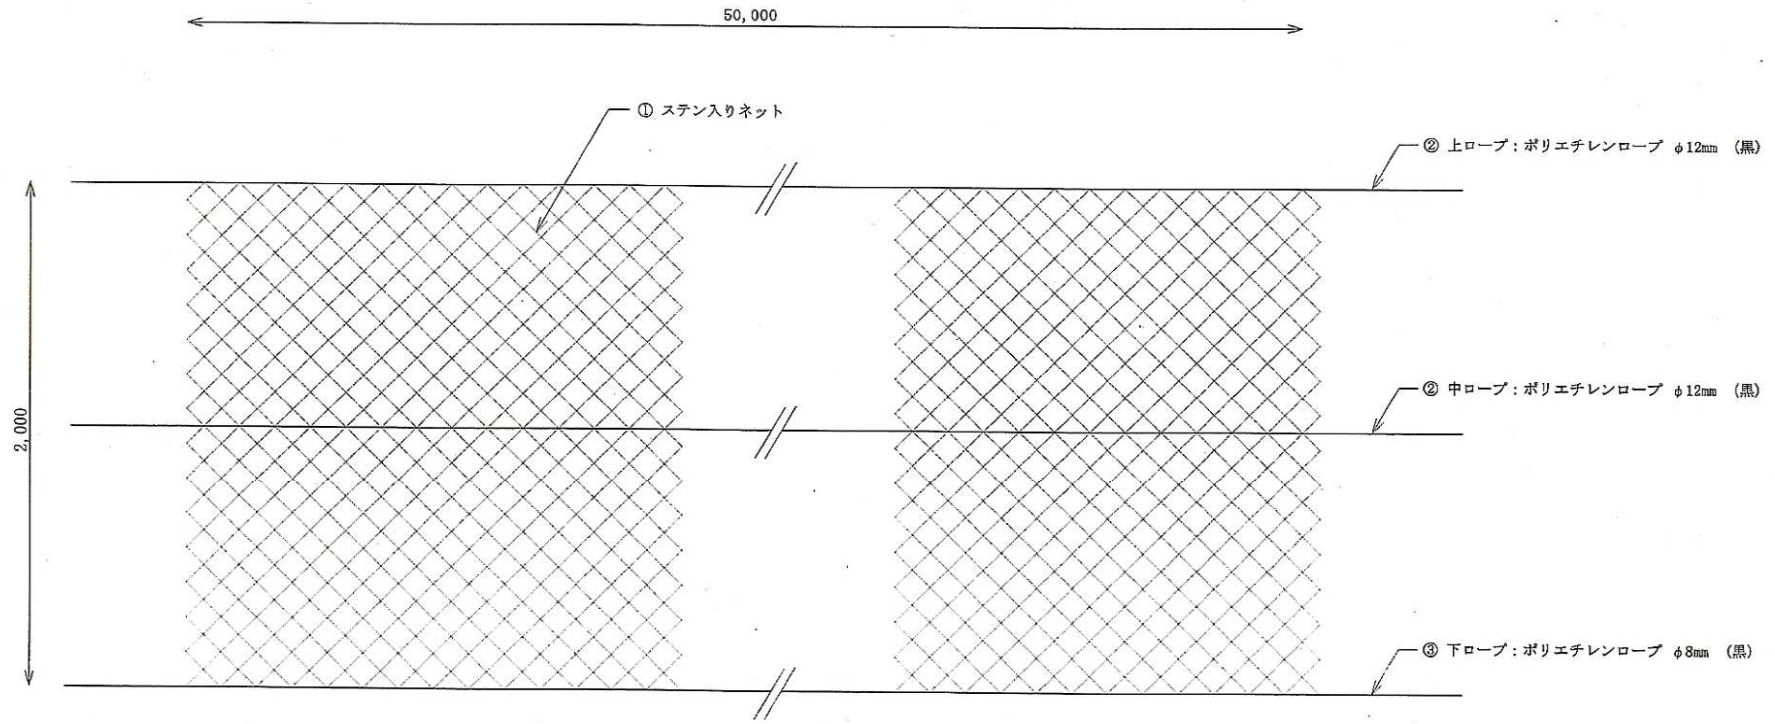

名 称	図 番	設計年月日	承認	検 査	製 図	設 計
防慮柵 H2000-S3000 (単管支柱)	TPCC1104E	2011. 04. 26				
	図面番号	縮尺	単位			
	2	—	mm			